


STREFA ZASTRZEŻONA

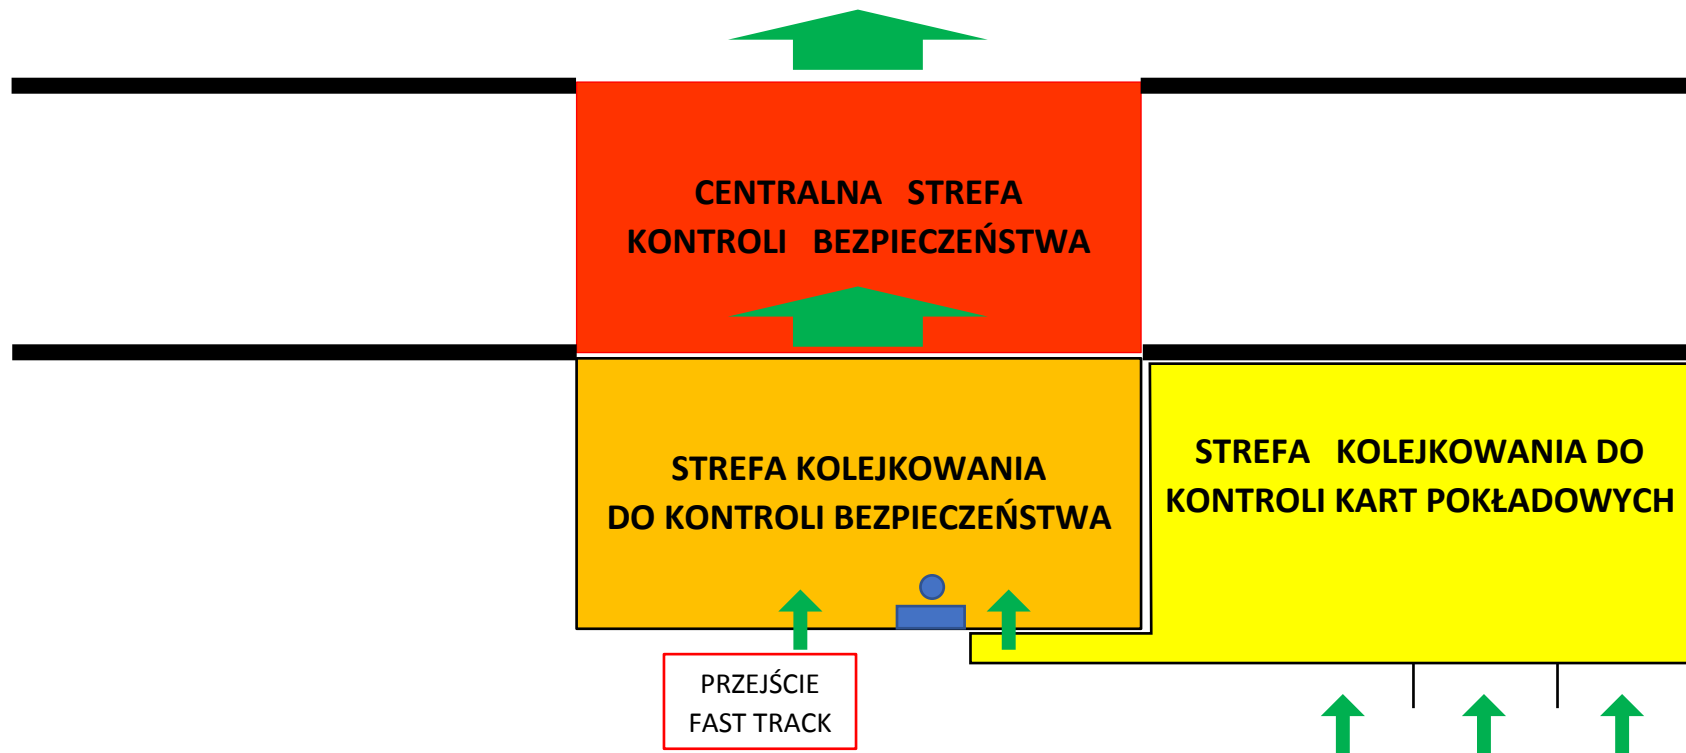

STREFA OGÓLNODOSTĘPNA