




TERMINAL PASAŻERSKI T2 – STREFA OGÓLNODOSTĘPNA (I PIĘTRO)

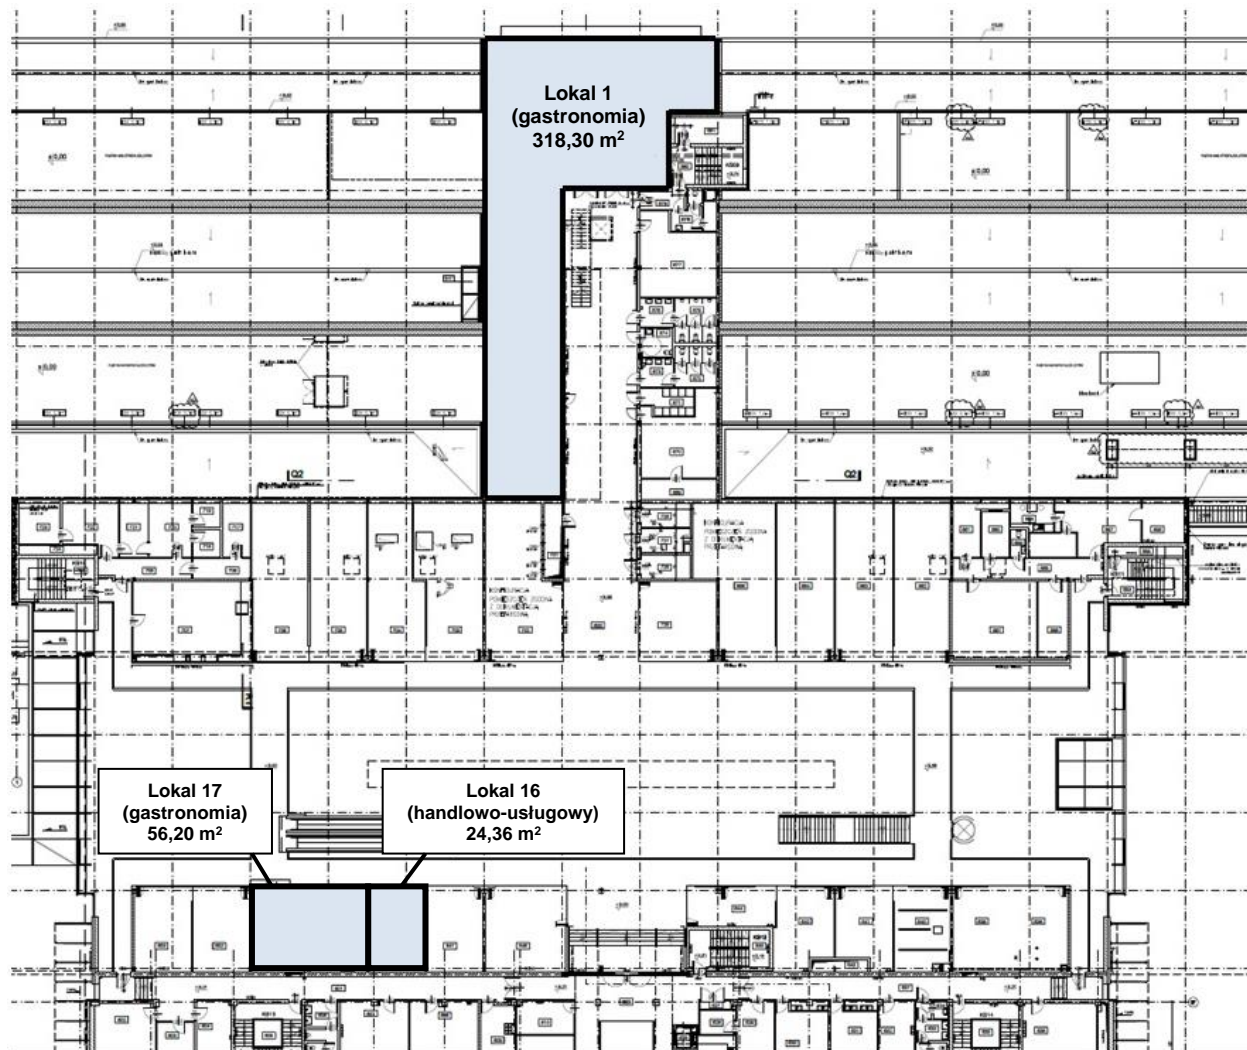


TERMINAL PASAŻERSKI T2 – STREFA OGÓLNODOSTĘPNA (PARTER)

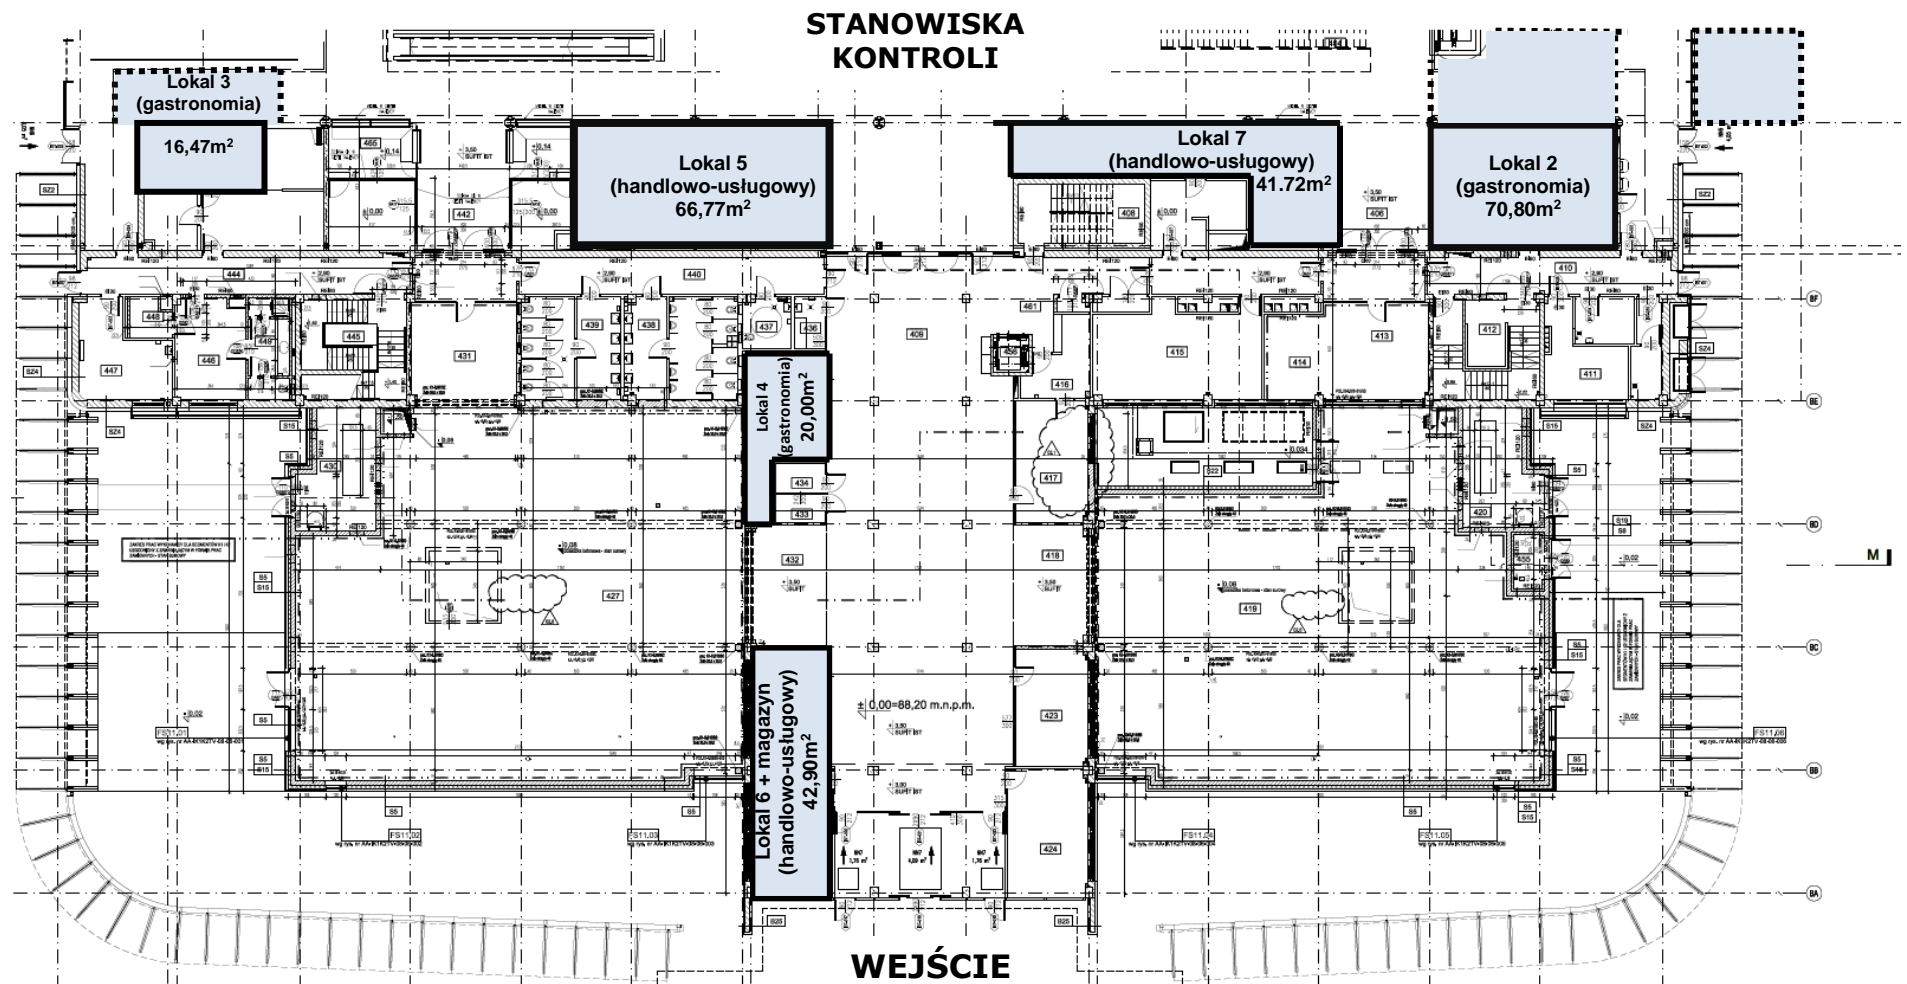

TERMINAL PASAŻERSKI T3 – STREFA OGÓLNODOSTĘPNA (PARTER)

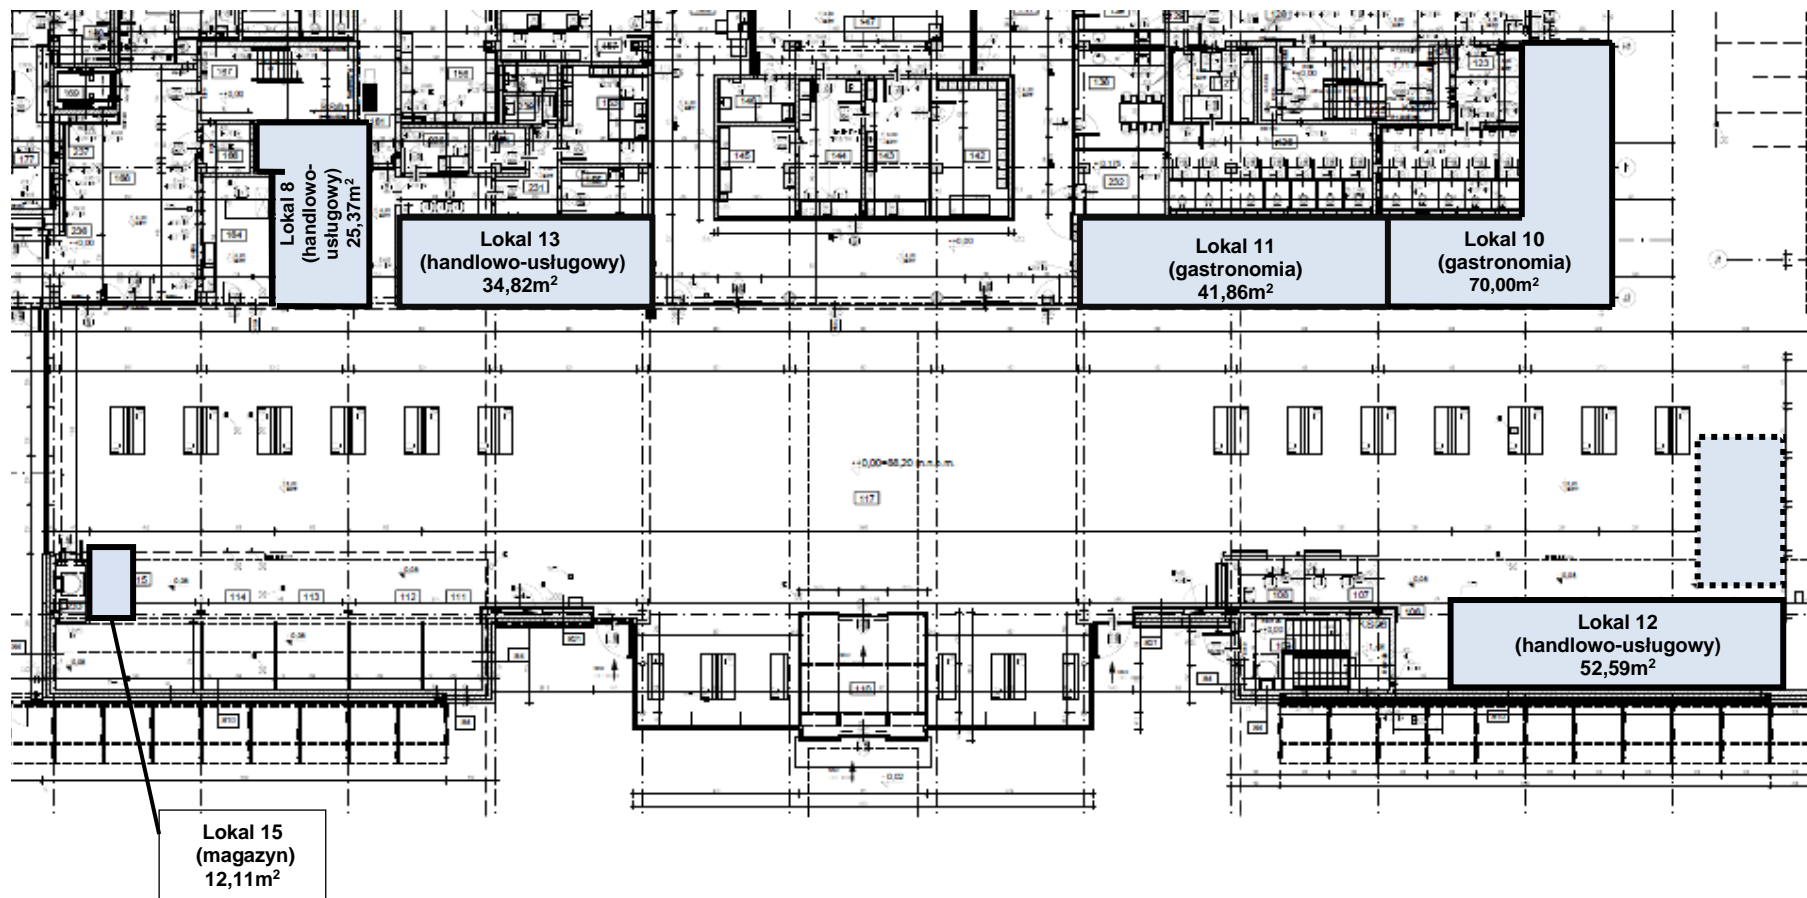

TERMINAL PASAŻERSKI T3 – STREFA OGÓLNODOSTĘPNA (OGRÓDEK LETNI)

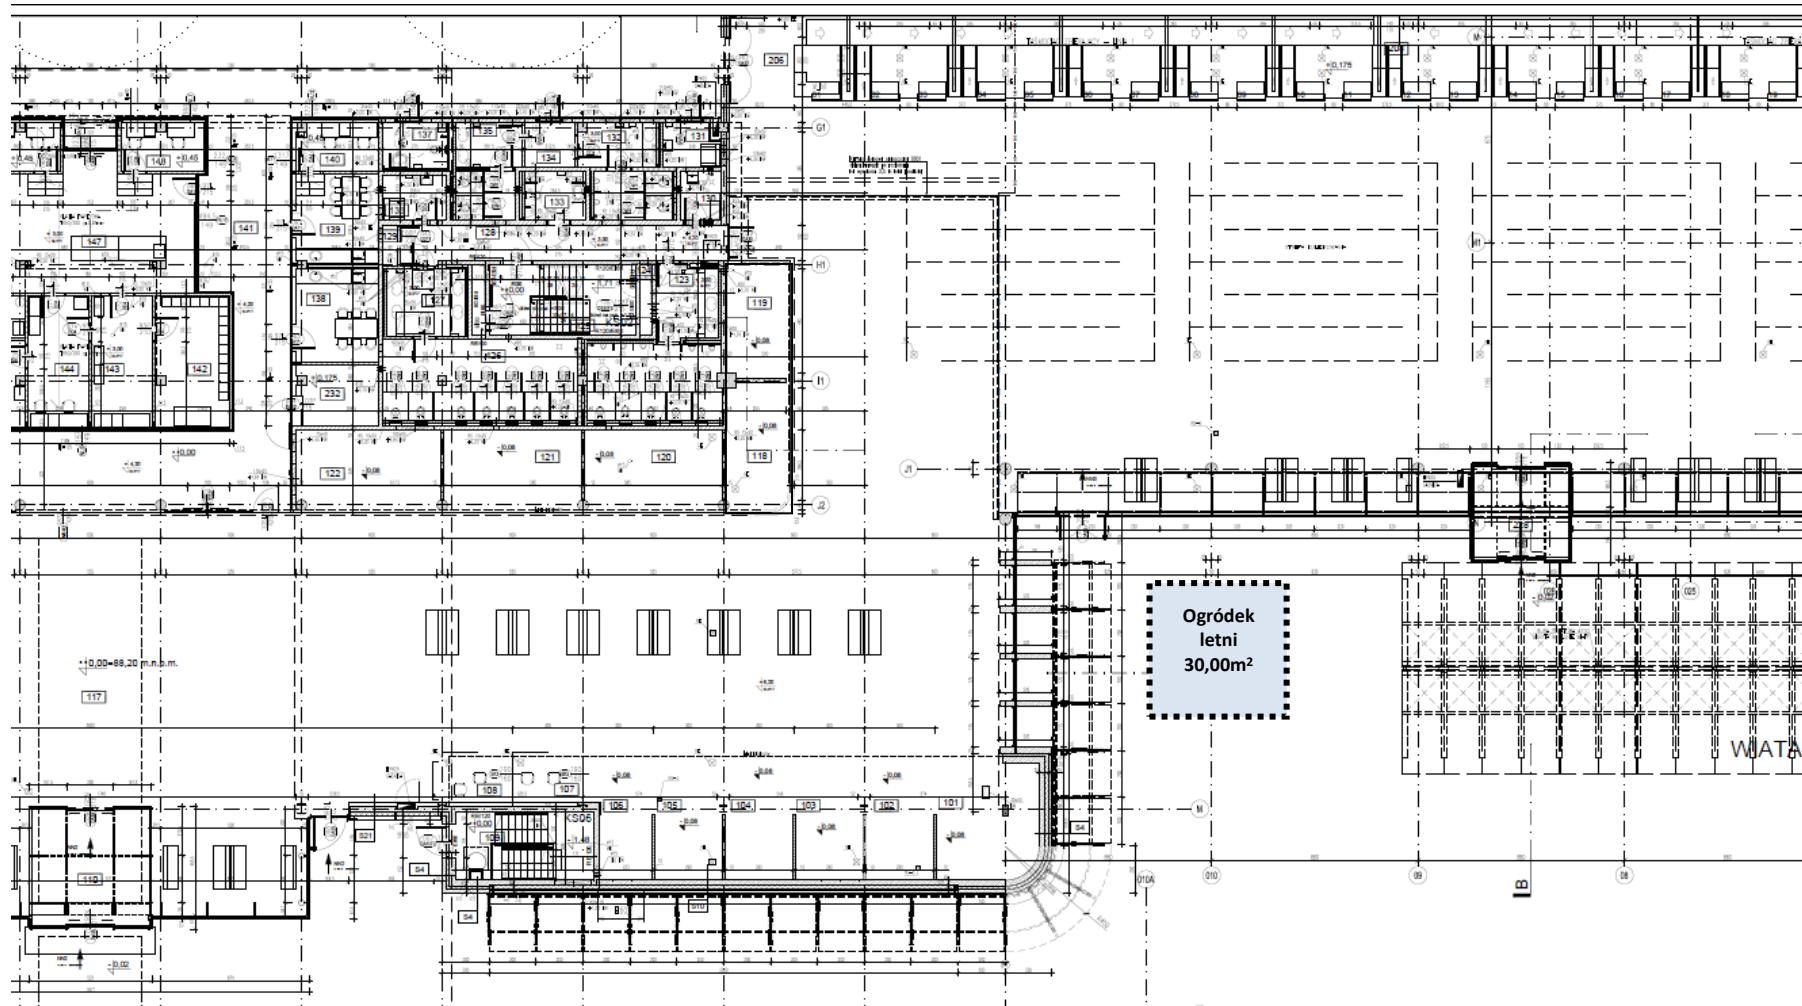

HALA PRZYLOTÓW TERMINAL PASAŻERSKI T3 - STREFA OGRANICZONEGO DOSTĘPU

