


ROZMIESZCZENIE PRZEPUSTÓW

RYŚ. NR 1

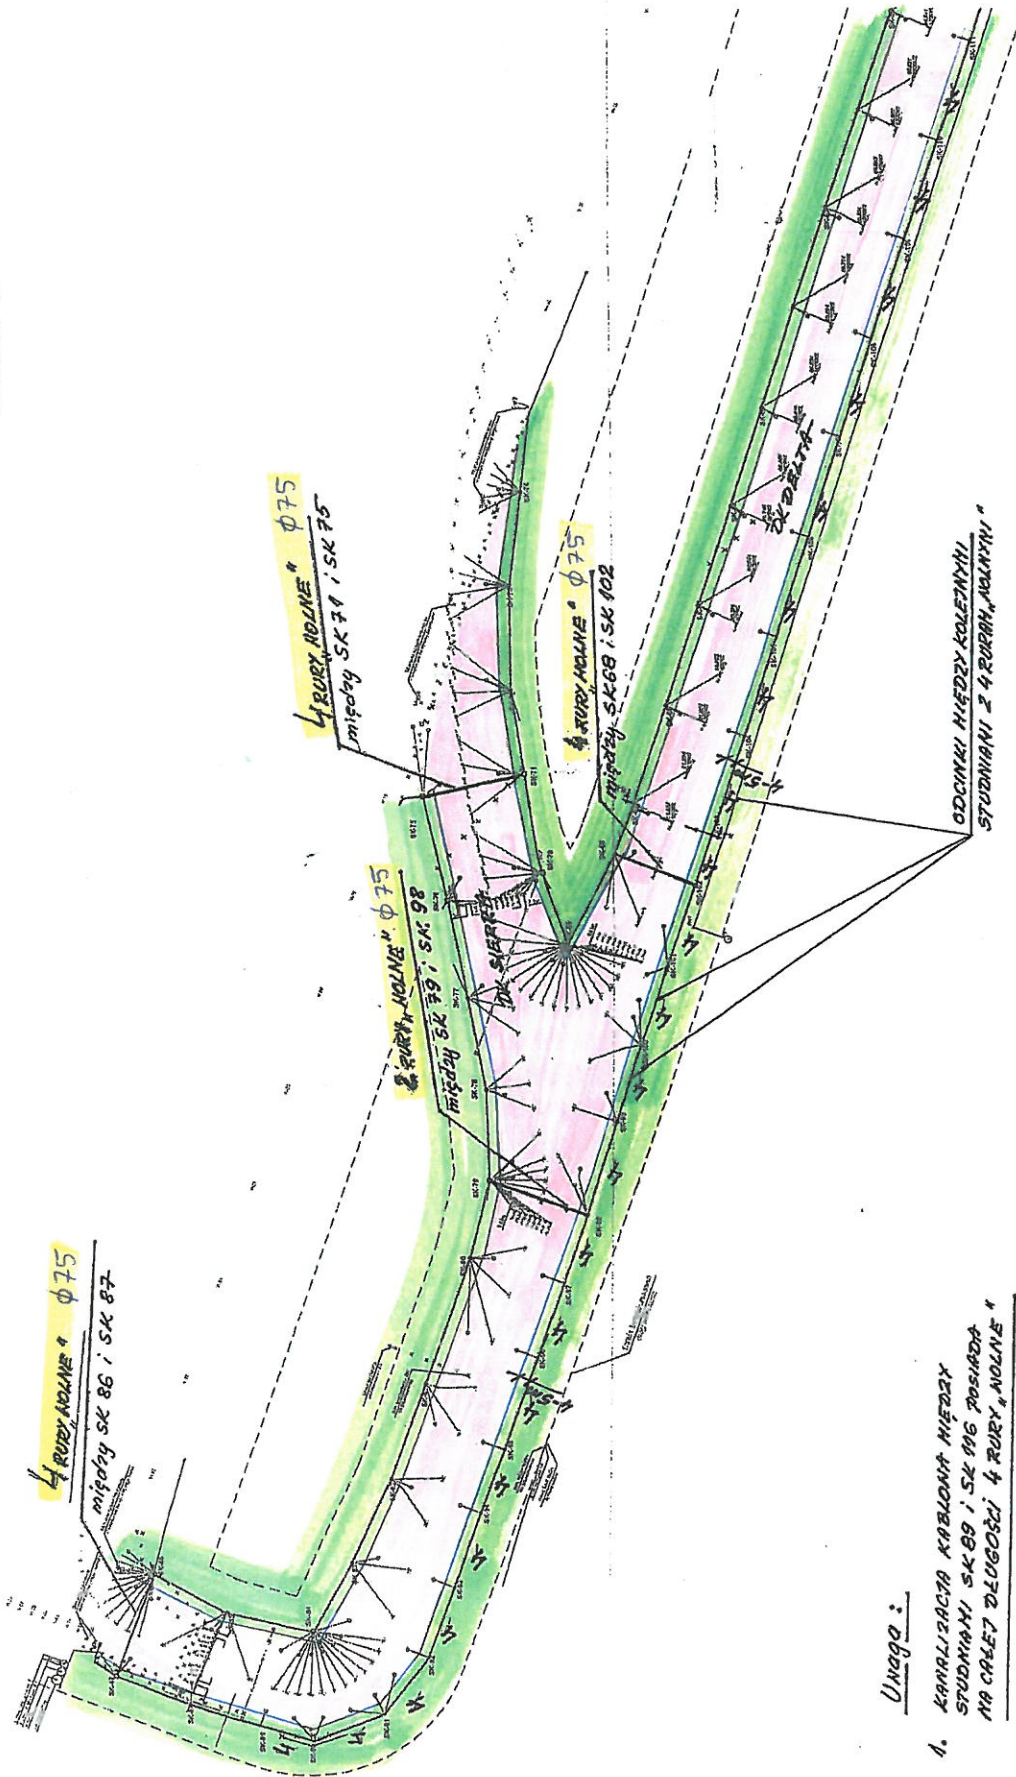


Uwaga:

1. KANALIZACJA KABLOWA MIĘDZY STUDNIAMI SK 89 i SK 98 POSIADA NA CAŁEJ DŁUGOŚCI 4 RURY, NOLINE 4
2. ZASTOSOWANO RURY O ZWIĘKSZONEJ SZYBKOŚCI DOK ϕ 75 PROD. ARROT

TEREN ZIEŁONY

NAMIERZCHAWIA BITUMICZNA

RYS. NR 2.

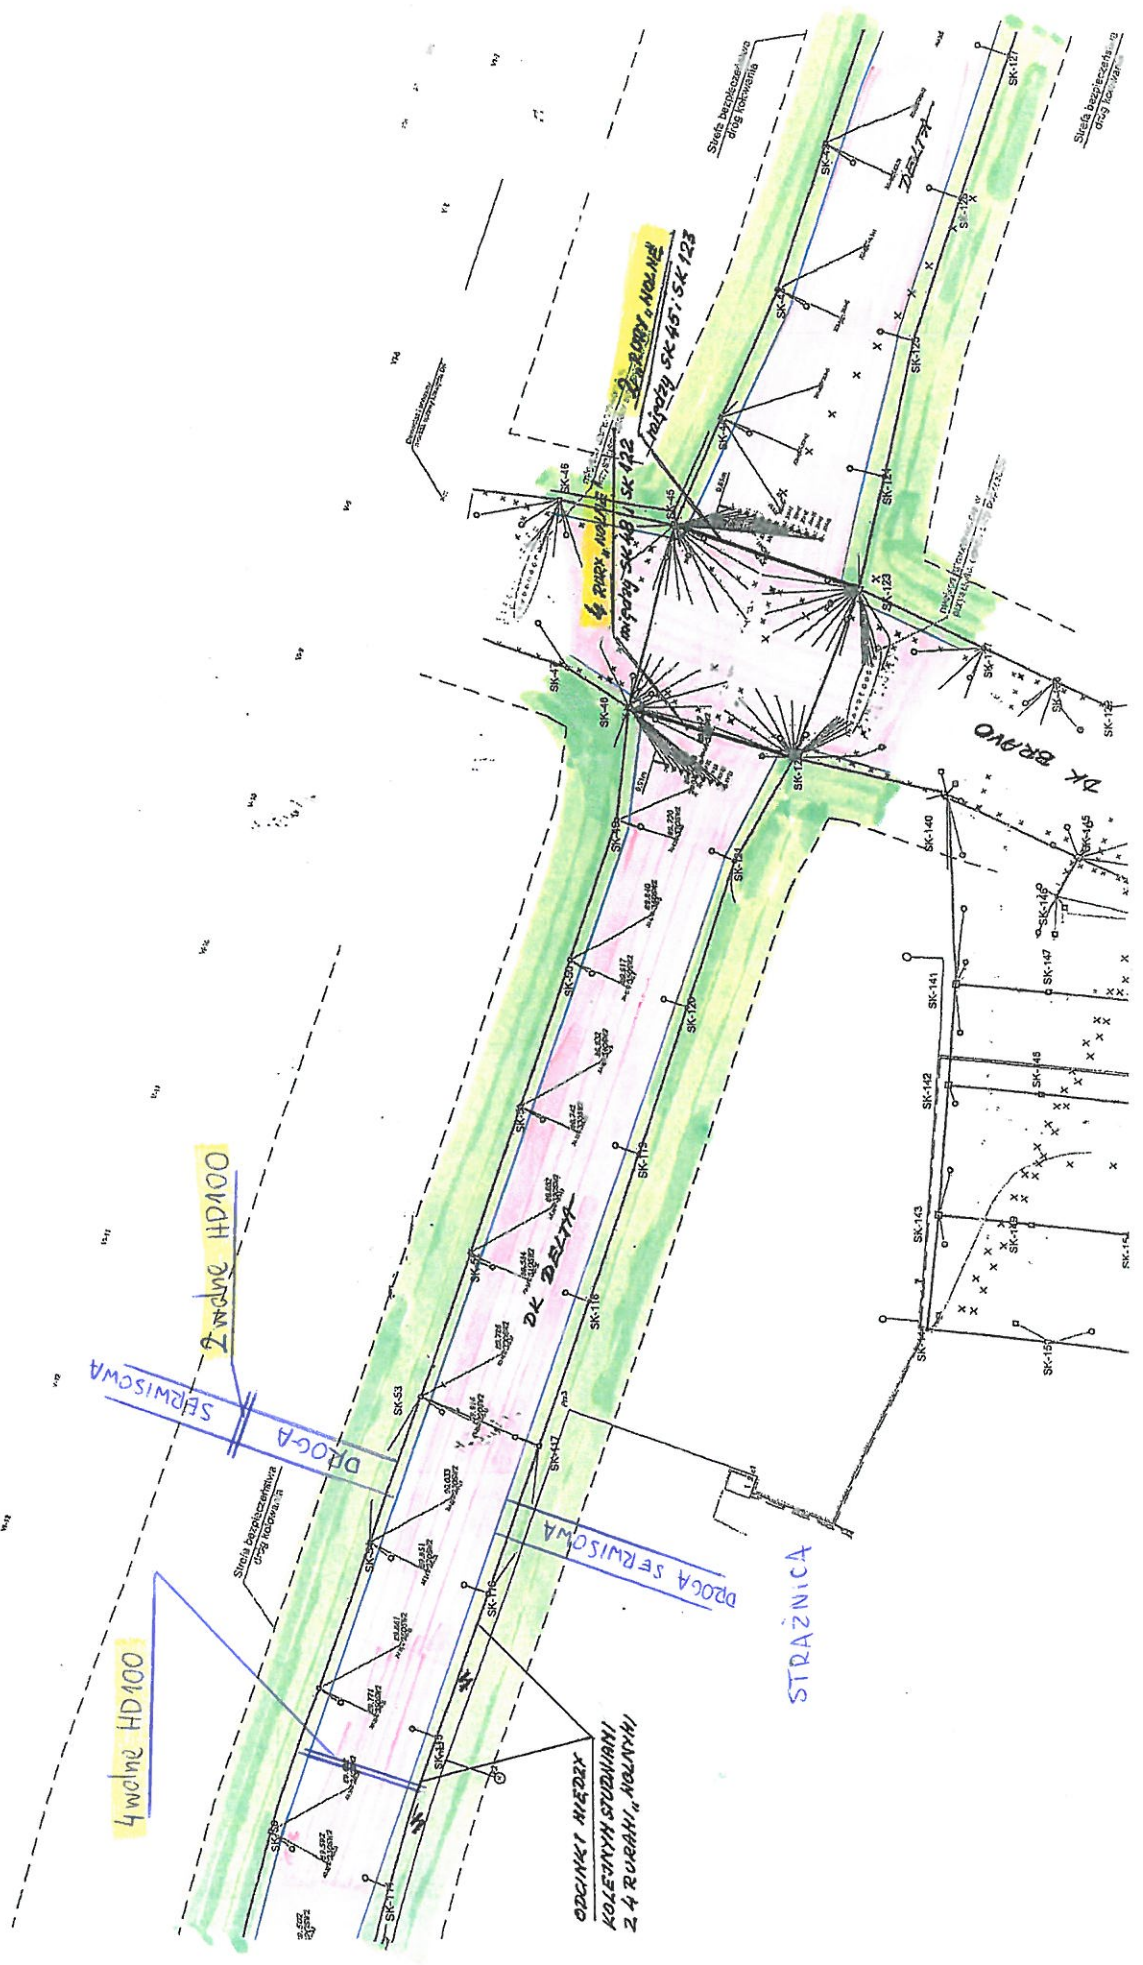

RYŚ. NR 3

